
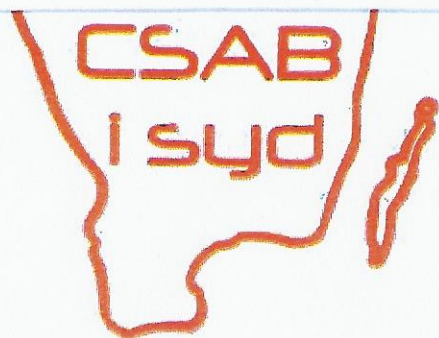


TVÄRSEKTION KABELSCHAKT INOM TOMTMARK

Röret ska ligga så rakt och plant som möjligt.

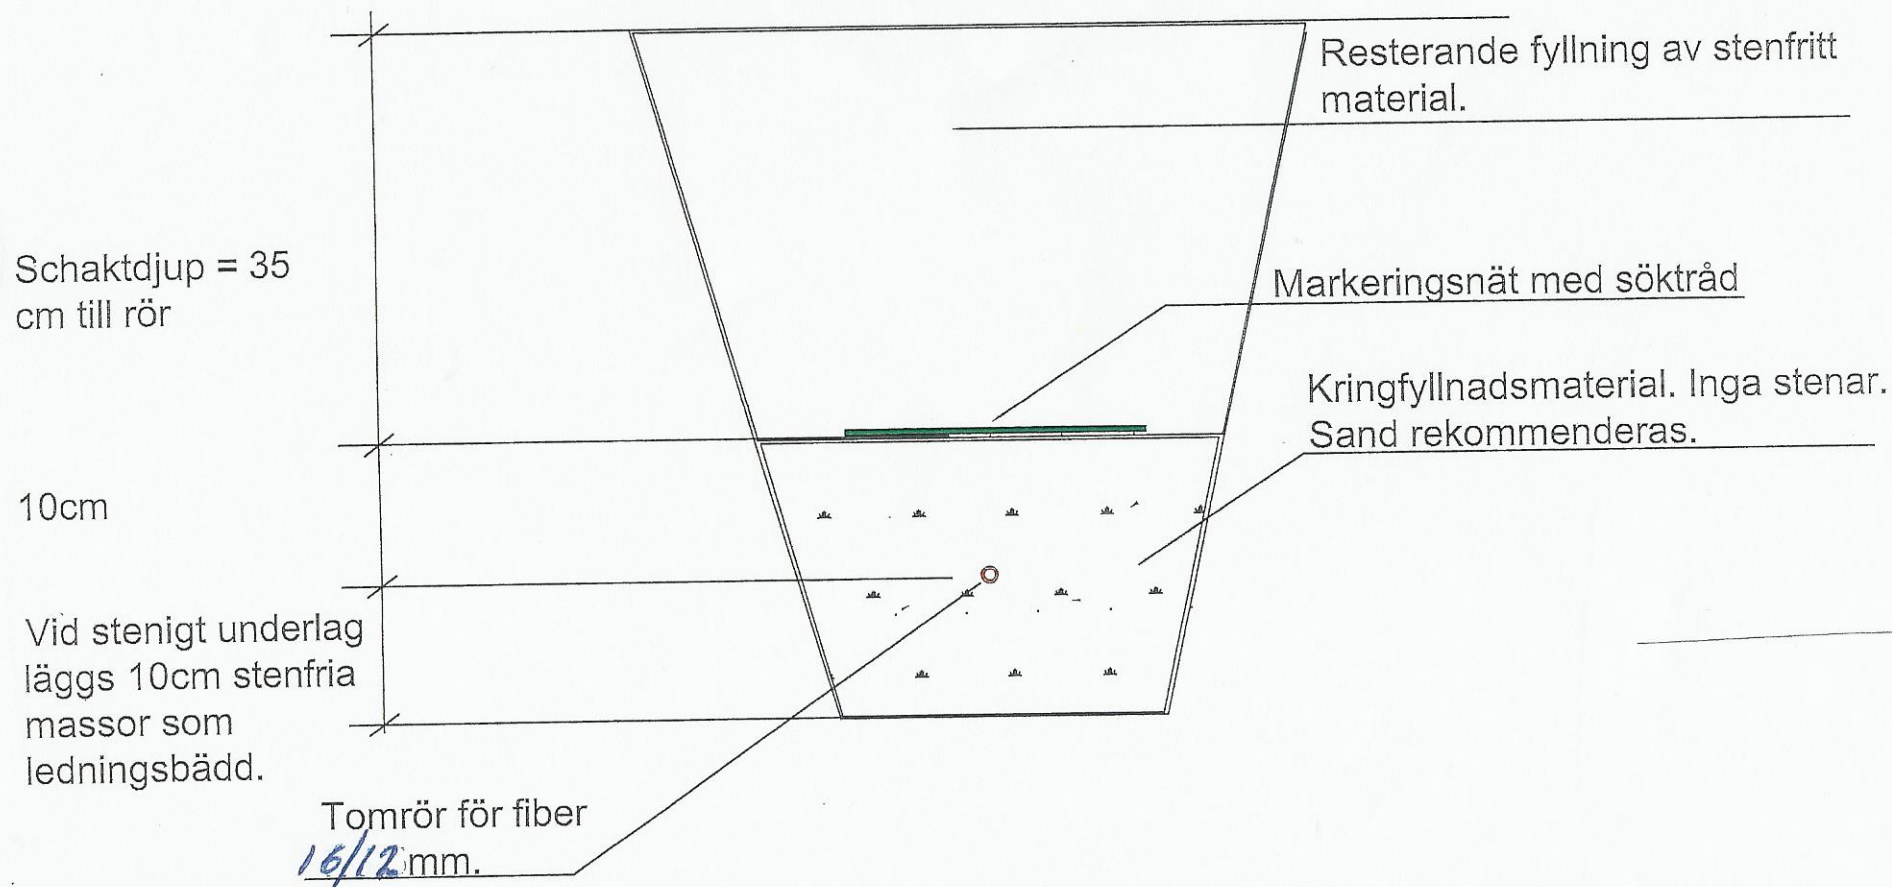

Din partner inom Telecom och Säkerhet!

www.csab.se